


S 18/76 Welle Negativlage

SIEGMETALL GmbH
Kalteiche-Ring 24-26
D-35708 Haiger
Telefon: +49 (0) 2773 7107-0
Telefax: +49 (0) 2773 7107-400
info@siegmetail.de
www.siegmetail.de

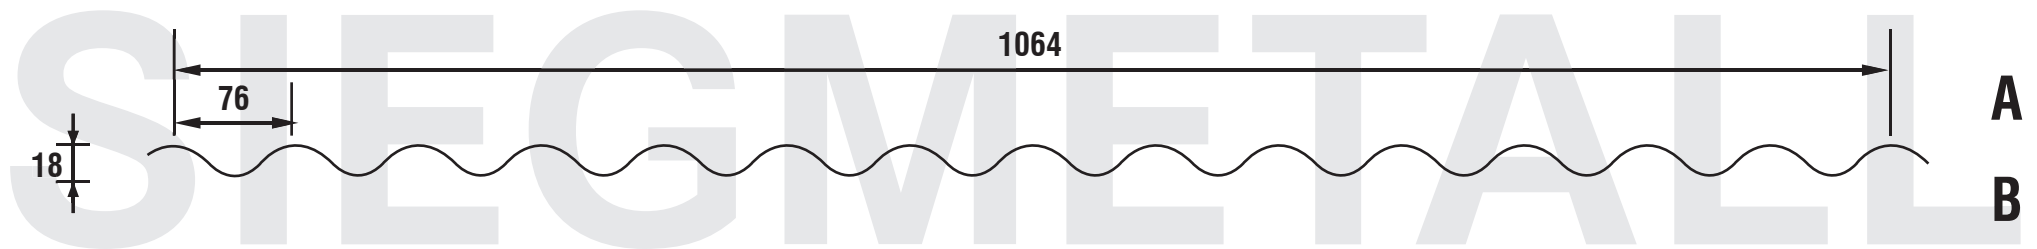

Einsatz als Wand- oder Dachprofil

Die Seite A ist der Wetterseite zugewandt.

Überdeckungssituation Wand:

Baubreite: 1064 mm



Überdeckungssituation Dach:

Baubreite: 988 mm

